


# 山西长治黎城幸福110kV变电站和35kV配套送出工程选址图

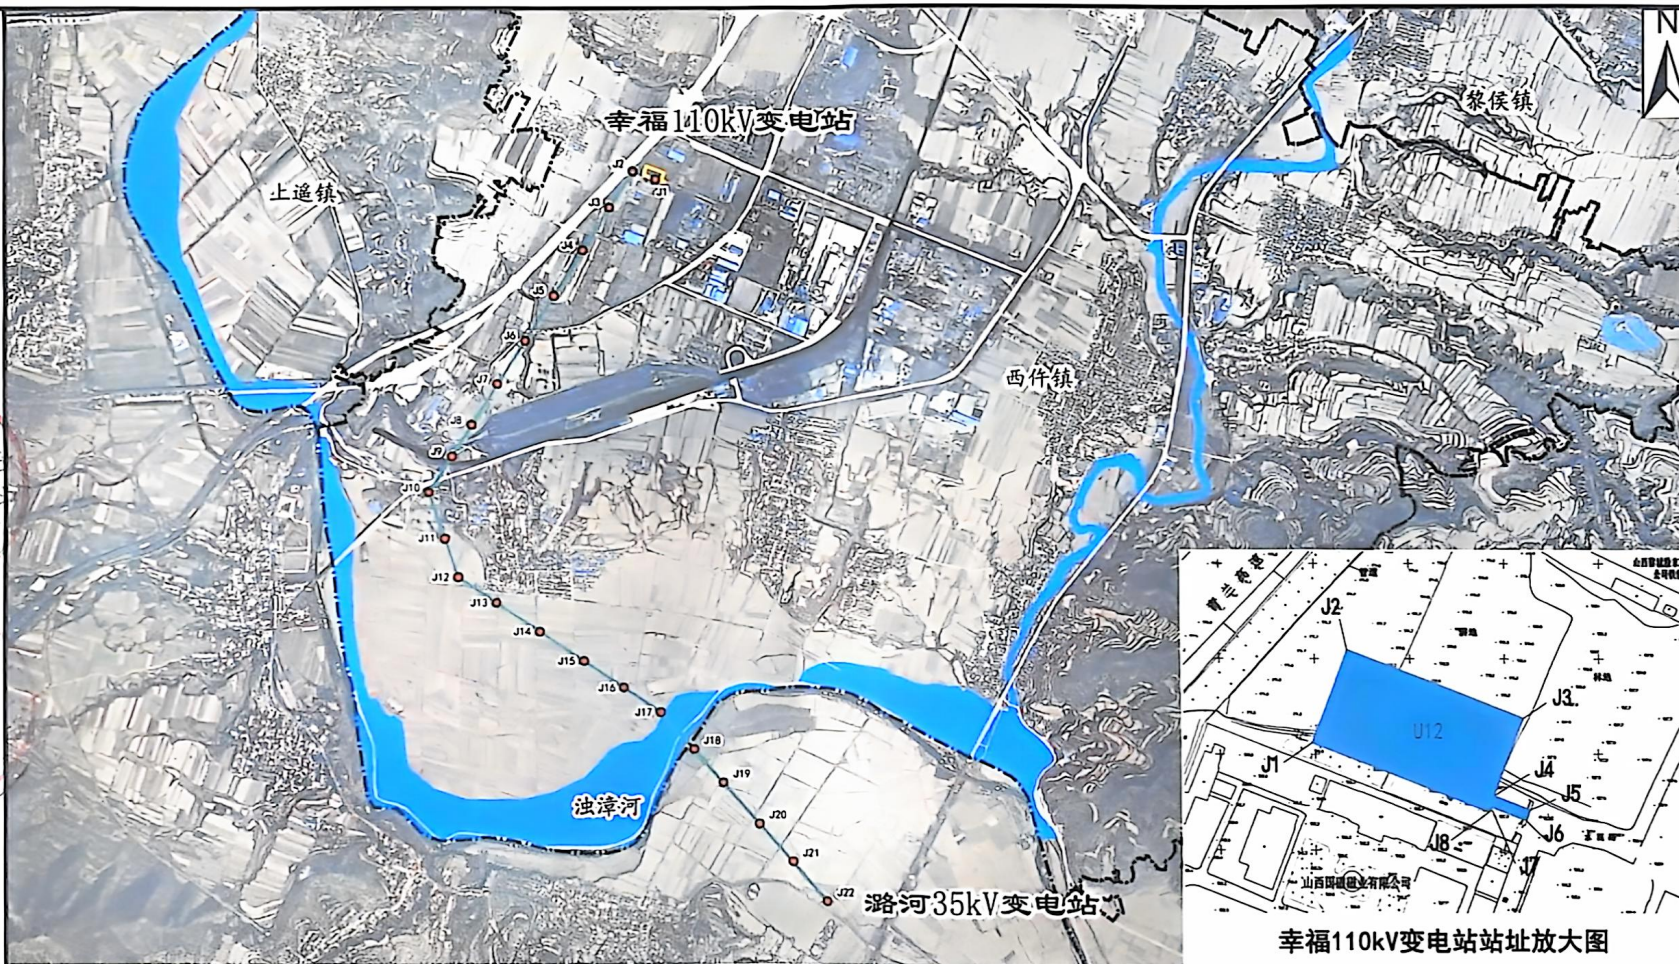

许可事项名称：建设项目用地预审与选址意见书  
许可监制部门：长治市规划和自然资源局  
批准文号：  
核发机关（及印章）：长治市规划和自然资源局  
核发日期：  
项目名称：山西长治黎城幸福110kV变电站和35kV配套送出工程  
项目代码：2411-140400-89-05-746424  
建设单位名称：国网山西省电力公司长治供电公司  
建设依据：《关于将山西晋中潞河220千伏输电工程等300项电网项目纳入山西省“十四五”电网规划的通知》山西省能源局（晋能源规发〔2023〕187号）  
项目拟选位置：长治市黎城县、潞城区  
拟用地面积：总用地面积0.5373公顷，其中农用地0.5025公顷（耕地0.3024公顷），建设用地0.0348公顷。  
拟建设规模：变电站一座，22个塔基。  
项目拐点坐标：详见附件