


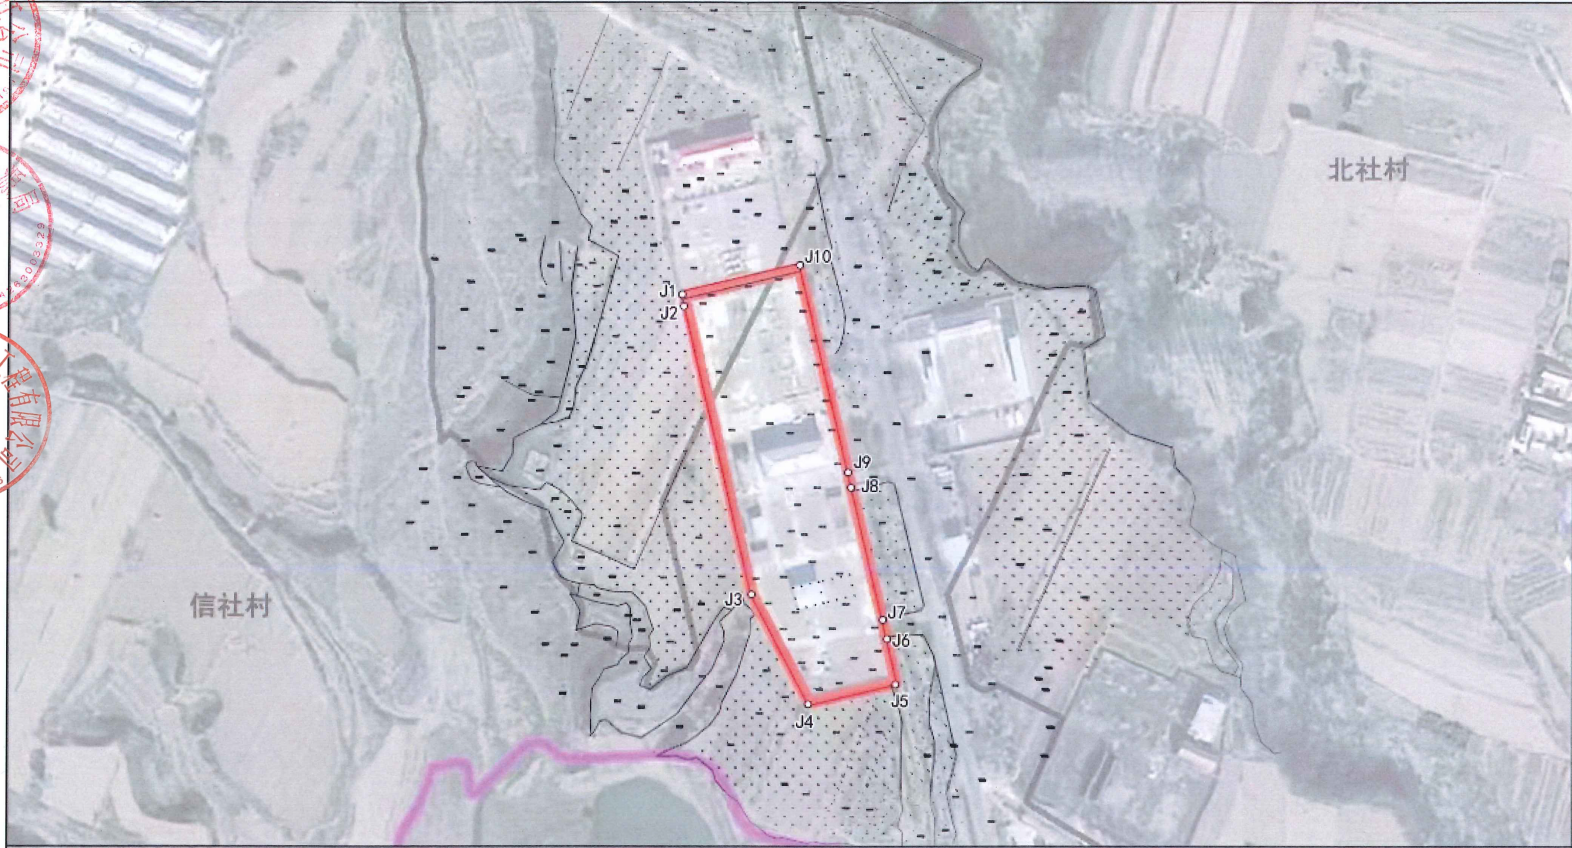

山西国化能源有限责任公司 太长线黎城站增压扩容工程选址图



许可事项名称：建设项目用地预审与选址意见书
许可监管部门：长治市规划和自然资源局
批准文号：
核发机关(及印章)：长治市规划和自然资源局
核发日期：
项目名称：山西国化能源有限责任公司太长线黎城站增压扩容工程
项目代码：2411-140400-89-05-746424
建设单位名称：山西国化能源有限责任公司
建设依据：《山西省天然气管网规划（2020-2025年）》
项目拟选位置：长治市黎城县洪井镇
拟用地面积：总用地面积1.8467公顷（合27.7005亩），均为建设用地。
拟建设内容：在已建分输下载工艺区的基础上，新建压缩机房1座，新建压缩机配套的冷却设施，并配套建设空压机房、室外变配电区、消防泵房和消防水池等辅助设施。
项目拐点坐标：见附件