
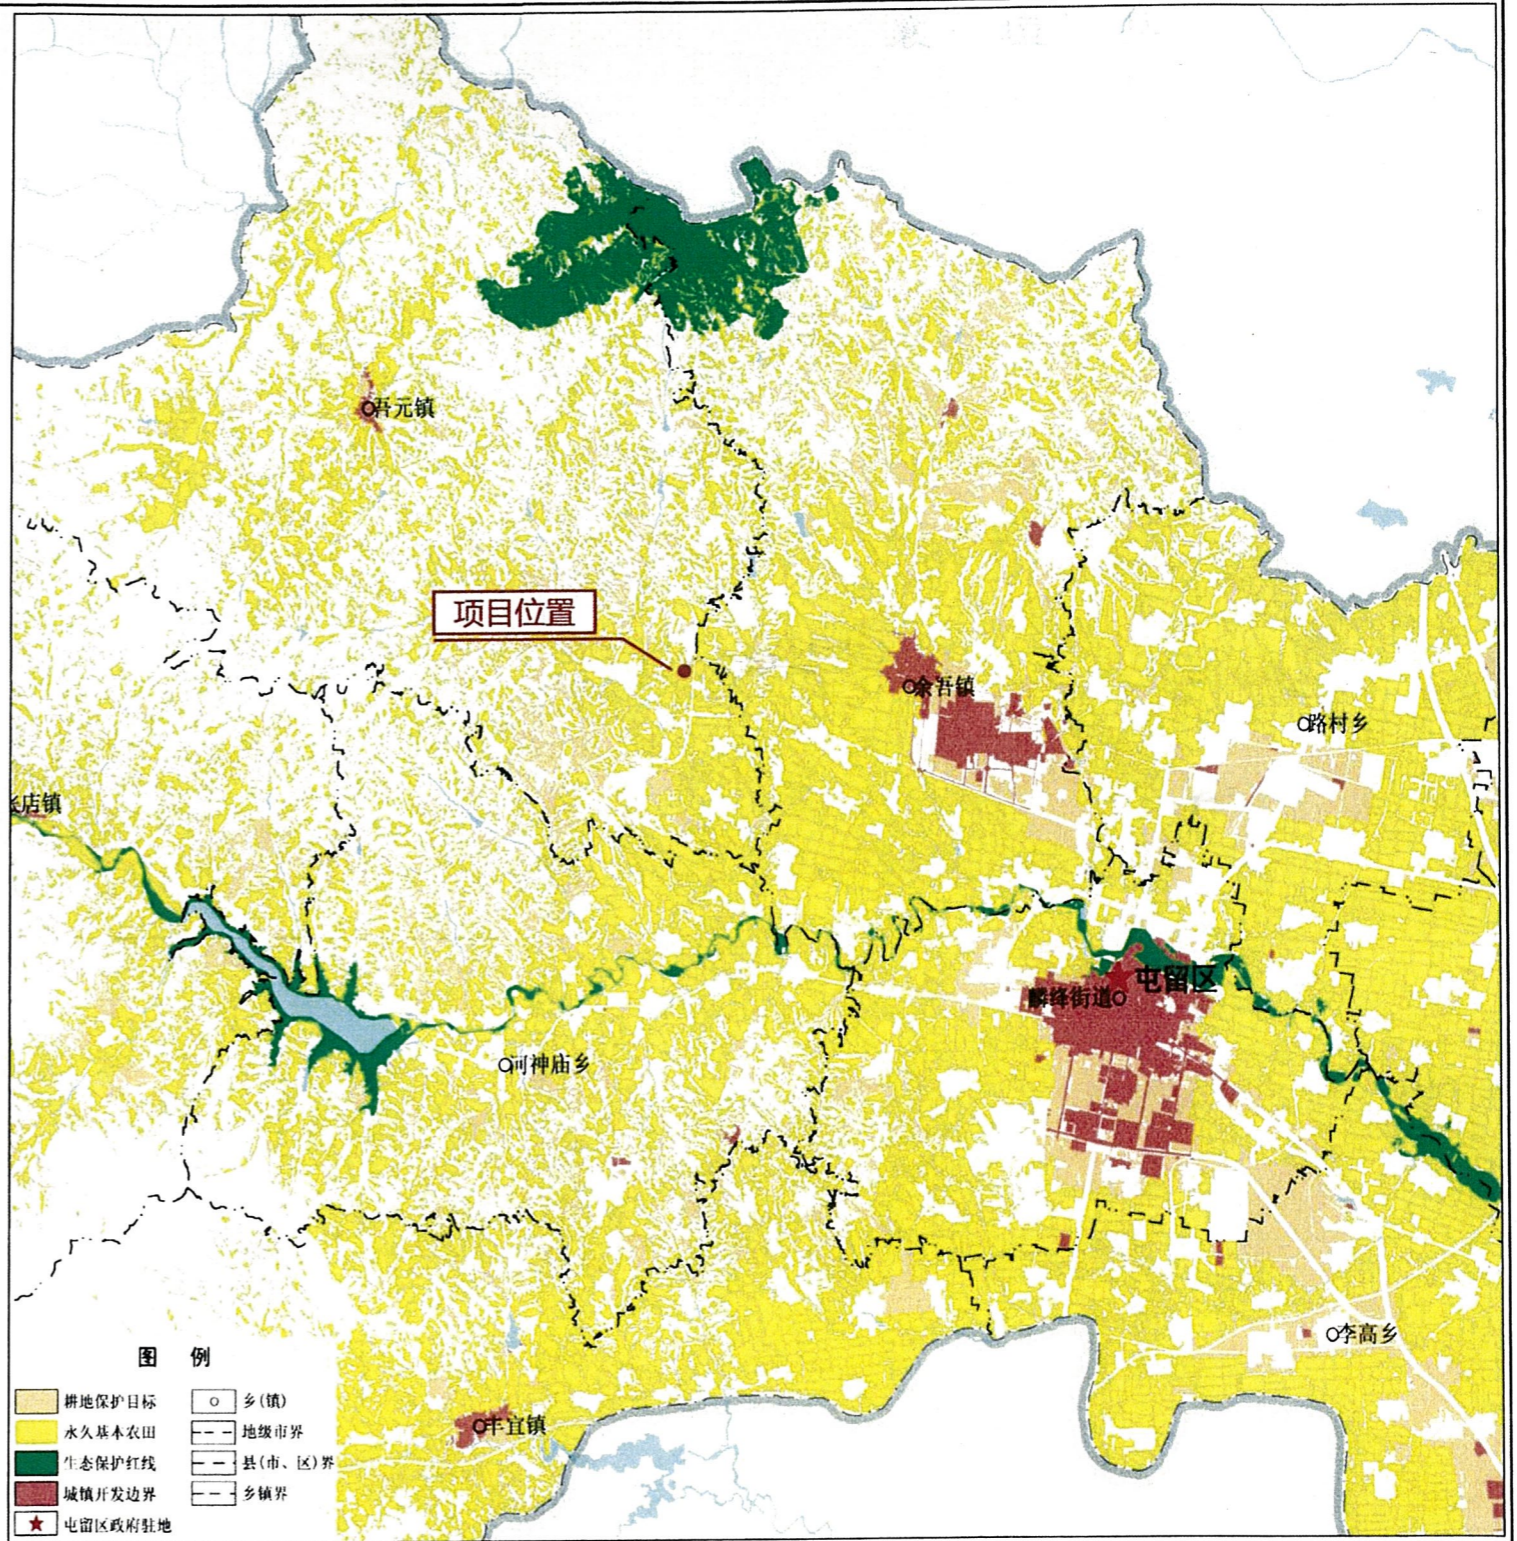


山西长治屯留南街 110KV 输变电工程项目选址方案图

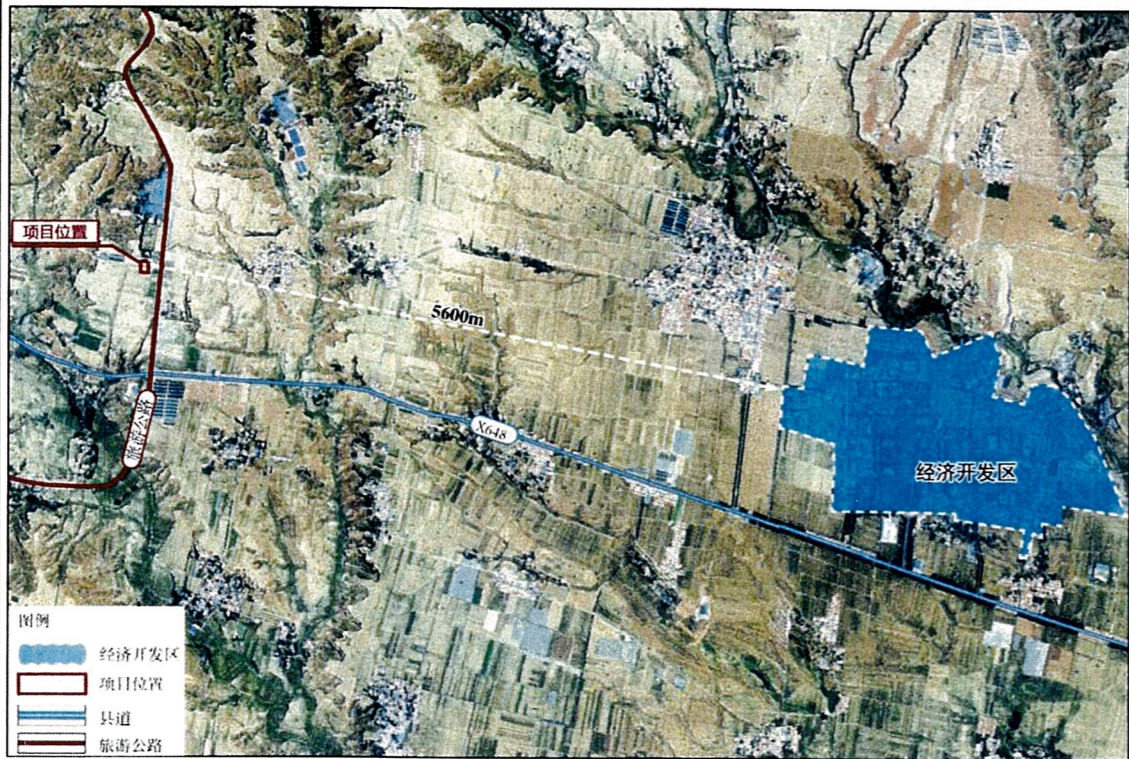

项目概况:

项目名称: 山西长治屯留南街 110KV 输变电工程项目

项目性质: 新建

建设单位: 国网山西省电力公司长治市屯留区供电公司

建设依据: 长治市能源局《关于将武乡武东 110kV 变电站 35kV 配套送出工程等 19 项电网项目纳入长治市电力行业项目库 (2023 年第一批) 的通知》(长能源电函 [2024]166 号)

项目位置: 山西省长治市屯留区吾元镇西村东部

建设规模: 变电站 1、2 号主变采用三相三绕组有载调压变压器, 3 号主变采用三相双绕组有载调压变压器, 容量 3 × 50MVA

用地规模: 本项目用地规模为 5977m², 0.5977 公顷, 合计 8.9655 亩

编制单位: 山西坤盛圆土地咨询服务有限公司

建设单位: 国网山西省电力公司长治市屯留区供电公司

长治市屯留区自然资源局